Проектный отдел
ООО "Шерегеш - Проект"

652992, Кемеровская обл., г. Таштагол, ул. Поспелова, 20, тел/факс 3-28-33

ШИФР 5078 - 2017 - ПЗУ

РАБОЧАЯ ДОКУМЕНТАЦИЯ

Кемеровская обл., Таштагольский район,
пгт. Шерегеш, ул. Кирова, 2

Благоустройство придомовой территории

Разработка проектно-сметной документации произведена на основании свидетельства о допуске к видам работ, которые оказывают влияние на безопасность объектов капитального строительства СРО-П-062-20112009 от 25.01.17г., выданного решением Правления Ассоциацией "СРО "Кузбасский проектно-научный центр", г. Новокузнецк.

Директор ООО "Шерегеш-Проект" Жуков С.С.

Гл. инженер ООО "Шерегеш-Проект" Кукушкина В.В.

Согласовано:

г. Таштагол, 2017г.

Ситуационный план

Рассматриваемый жилой дом
под благоустройство
придомовой территории

Ведомость рабочих чертежей марки ПЗУ

Лист	Наименование	Примечание
1	Общие данные. Ситуационный план.	
2	Схема благоустройства придомовой территории М 1:500.	

СОГЛАСОВАНО:

Взамен инв. N

Подпись и дата

Инв. N подл.

						5078 - 2017 - ПЗУ
Изм.	Кол.	Лист	№док.	Подпись	Дата	Кемеровская обл., Таштагольский район, пгт. Шерегеш, ул. Кирова, 2
ГИП		Кукушкина				Благоустройство придомовой территории — Стадия: Р; Лист: 1; Листов: 2
Гл. спец.		Жуков				
Исполнит.		Крысина				
Проверил		Кукушкина				Общие данные. Ситуационный план.
Н. контр.		Дурновцева				ООО "Шерегеш-Проект"2017 тел/факс 3-28-33

Формат А3

Схема благоустройства придомовой территории
М 1:500

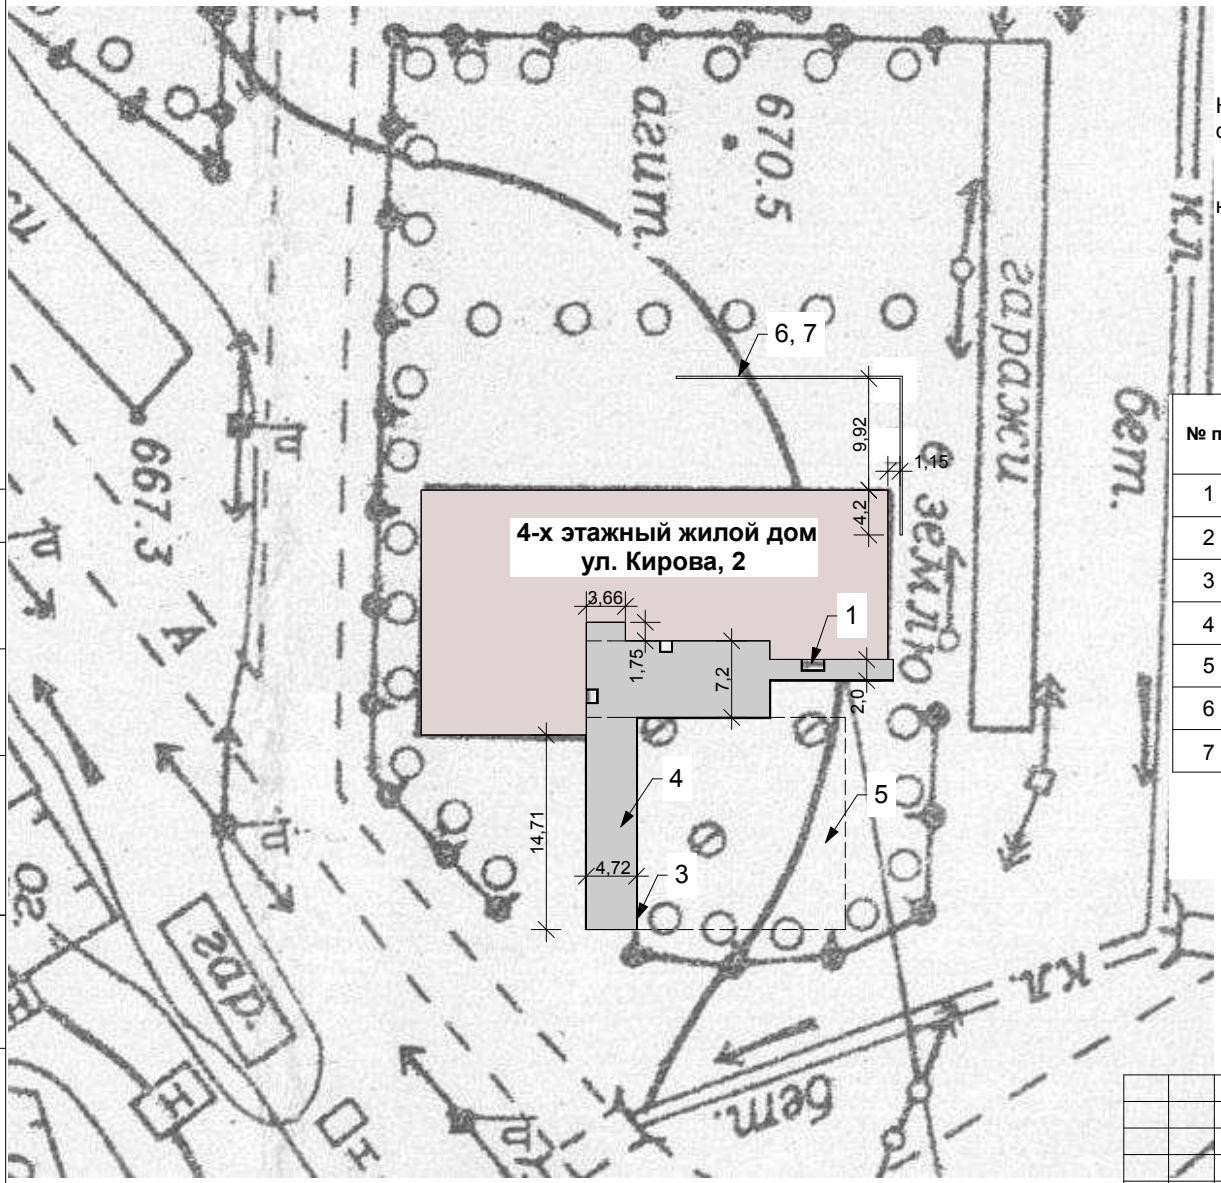

Общие данные:

Благоустройство придомовой территории жилого дома по адресу: Кемеровская обл., Таштагольский район, пгт. Шерегеш, ул. Кирова, 2 предусмотрено в следующем составе:

1. Ремонт существующих проездов с укладкой асфальтобетонного покрытия на щебеночном основании и заменой бордюрного камня.

Таблица объемов работ по благоустройству

№ п/п	Наименование	Ед. изм.	Кол-во	Примечание
1	Демонтаж ж/б приямков 10,0х0,12х0,3	$м^3$	0,36	
2	Устройство щебеночного основания, толщ. 250 мм	$м^3$	60,75	
3	Монтаж бордюрного камня БР 100.20.8	п.м.	73,0	
4	Устройство асфальтобетонного покрытия для проездов	$м^2$	235,63	
5	Отсыпка детской площадки доломитной крошкой, толщ. 100 мм	$м^3$	36,9	
6	Разработка грунта под водопропускные лотки	$м^3$	9,0	
7	Монтаж лотков Л1 - 8 шт.	п.м.	23,82	

Условные обозначения:

- Жилой дом №2

- Проезд - асфальтобетонное покрытие (восстановить сущ. асфальтобетонное покрытие)

						5078 - 2017 - ПЗУ
Изм.	Кол.	Лист	№док.	Подпись	Дата	Кемеровская обл., Таштагольский район, пгт. Шерегеш, ул. Кирова, 2
ГИП		Кукушкина				Благоустройство придомовой территории — Стадия: Р; Лист: 2; Листов: 2
Гл. спец.		Жуков				
Исполнит.		Крысина				
Проверил		Кукушкина				Схема благоустройства придомовой территории М 1:500.
Н. контр.		Дурновцева				ООО "Шерегеш-Проект" 2017 тел/факс 3-28-33

СОГЛАСОВАНО:

Взамен инв. N

Подпись и дата

Инв. N подл.

Формат А3