

ОБЩЕСТВО С ОГРАНИЧЕННОЙ ОТВЕТСТВЕННОСТЬЮ
"Шерегеш-Проект"

Свидетельство № ПНЦ 080023/14 от 25 января 2017г.

Заказчик - Администрация Шерегешского городского поселения

**Благоустройство (капитальный ремонт)
территории между домами по ул. Дзержинского, 33А
и по ул. Дзержинского, 33**

Кемеровская обл., Таштагольский район,
пгт. Шерегеш, ул. Дзержинского

Проектная документация

Раздел 2 "Схема планировочной организации земельного участка"

Шифр №5114-II ПЗУ

г. Таштагол, 2018г.

СОГЛАСОВАНО:

Взамен инв. N

Подпись и дата

Инв. N подл.

Исмаилов И. А.

Фрагменты придомовой территории



Рассматриваемая территория между домами под капитальный ремонт

Ведомость рабочих чертежей марки ПЗУ

Лист	Наименование	Примечание
1	Фрагменты придомовой территории. Ведомость чертежей раздела ПЗУ.	
2	Общие данные. Условные обозначения.	
3	Схема благоустройства (капитального ремонта) придомовой территории	М 1:500.
4	Таблицы объемов работ. Узлы примыкания дорожных покрытий.	

						Шифр №5114-II ПЗУ			
						Кемеровская обл., Таштагольский район, пгт. Шерегеш, ул. Дзержинского			
Изм. Кол.	Лист	Недок.	Подпись	Дата	Благоустройство (капитальный ремонт) территории между домами по ул. Дзержинского, 33А и по ул. Дзержинского, 33	Стадия	Лист	Листов	
ГИП	Кукушкина			2018		П	1	4	
Гл. спец.	Жуков				Фрагменты придомовой территории. Ведомость чертежей раздела ПЗУ.	ООО "Шерегеш-Проект" 2018 тел/факс 3-28-33			
Исполнит.	Крысина								
Проверил	Кукушкина								
Н. контр.	Дурновцева								

СОГЛАСОВАНО:

		Взамен инв. N	
	Подпись и дата		
Инв. N подл.			

Общие данные:

Благоустройство (капитальный ремонт) территории между домами по ул. Дзержинского, 33А и по ул. Дзержинского, 33 по адресу: Кемеровская обл., Таштагольский район, пгт. Шерегеш, ул. Дзержинского предусмотрено в следующем составе:

- 1. Ремонт тротуара с укладкой асфальтобетонного покрытия, толщ. 40 мм с уклоном 0,007 на щебеночном основании, толщ. 100 мм и установкой бордюрного камня.
- 2. Ремонт карманов под лавочки с укладкой асфальтобетонного покрытия, толщ. 40 мм с уклоном 0,007 на щебеночном основании, толщ. 100 мм и установкой бордюрного камня.
- 3. Подготовка почвы для устройства газона между домами с внесением растительного слоя земли, толщ. 150 мм.
- 4. Установка лавочек и урн на территории - 4 шт.

Условные обозначения:



- 5-ти этажный жилой дом в пгт. Шерегеш по ул. Дзержинского, 33А и по ул. Дзержинского, 33




- Территория между домами - асфальтобетонное покрытие, толщ. 80 мм с уклоном 0,007



- Озеленение - со стороны бордюрного камня (b=0,5 м) восстановить сущ. газон, толщ. 150 мм

						Шифр №5114-II ПЗУ				
						Кемеровская обл., Таштагольский район, пгт. Шерегеш, ул. Дзержинского				
Изм.	Кол.	Лист	№ док.	Подпись	Дата	Благоустройство (капитальный ремонт) территории между домами по ул. Дзержинского, 33А и по ул. Дзержинского, 33	Стадия	Лист	Листов	
ГИП		Кукушкина					П	2	4	
Гл. спец.		Жуков								
Исполнит.		Крысина								
Проверил		Кукушкина								
Н. контр.		Дурновцева				Общие данные. Условные обозначения.	ООО "Шерегеш-Проект" 2018 тел/факс 3-28-33			

**Схема благоустройства (капитального ремонта)
территории между домами по ул. Дзержинского, 33А и
по ул. Дзержинского, 33 М 1:500**

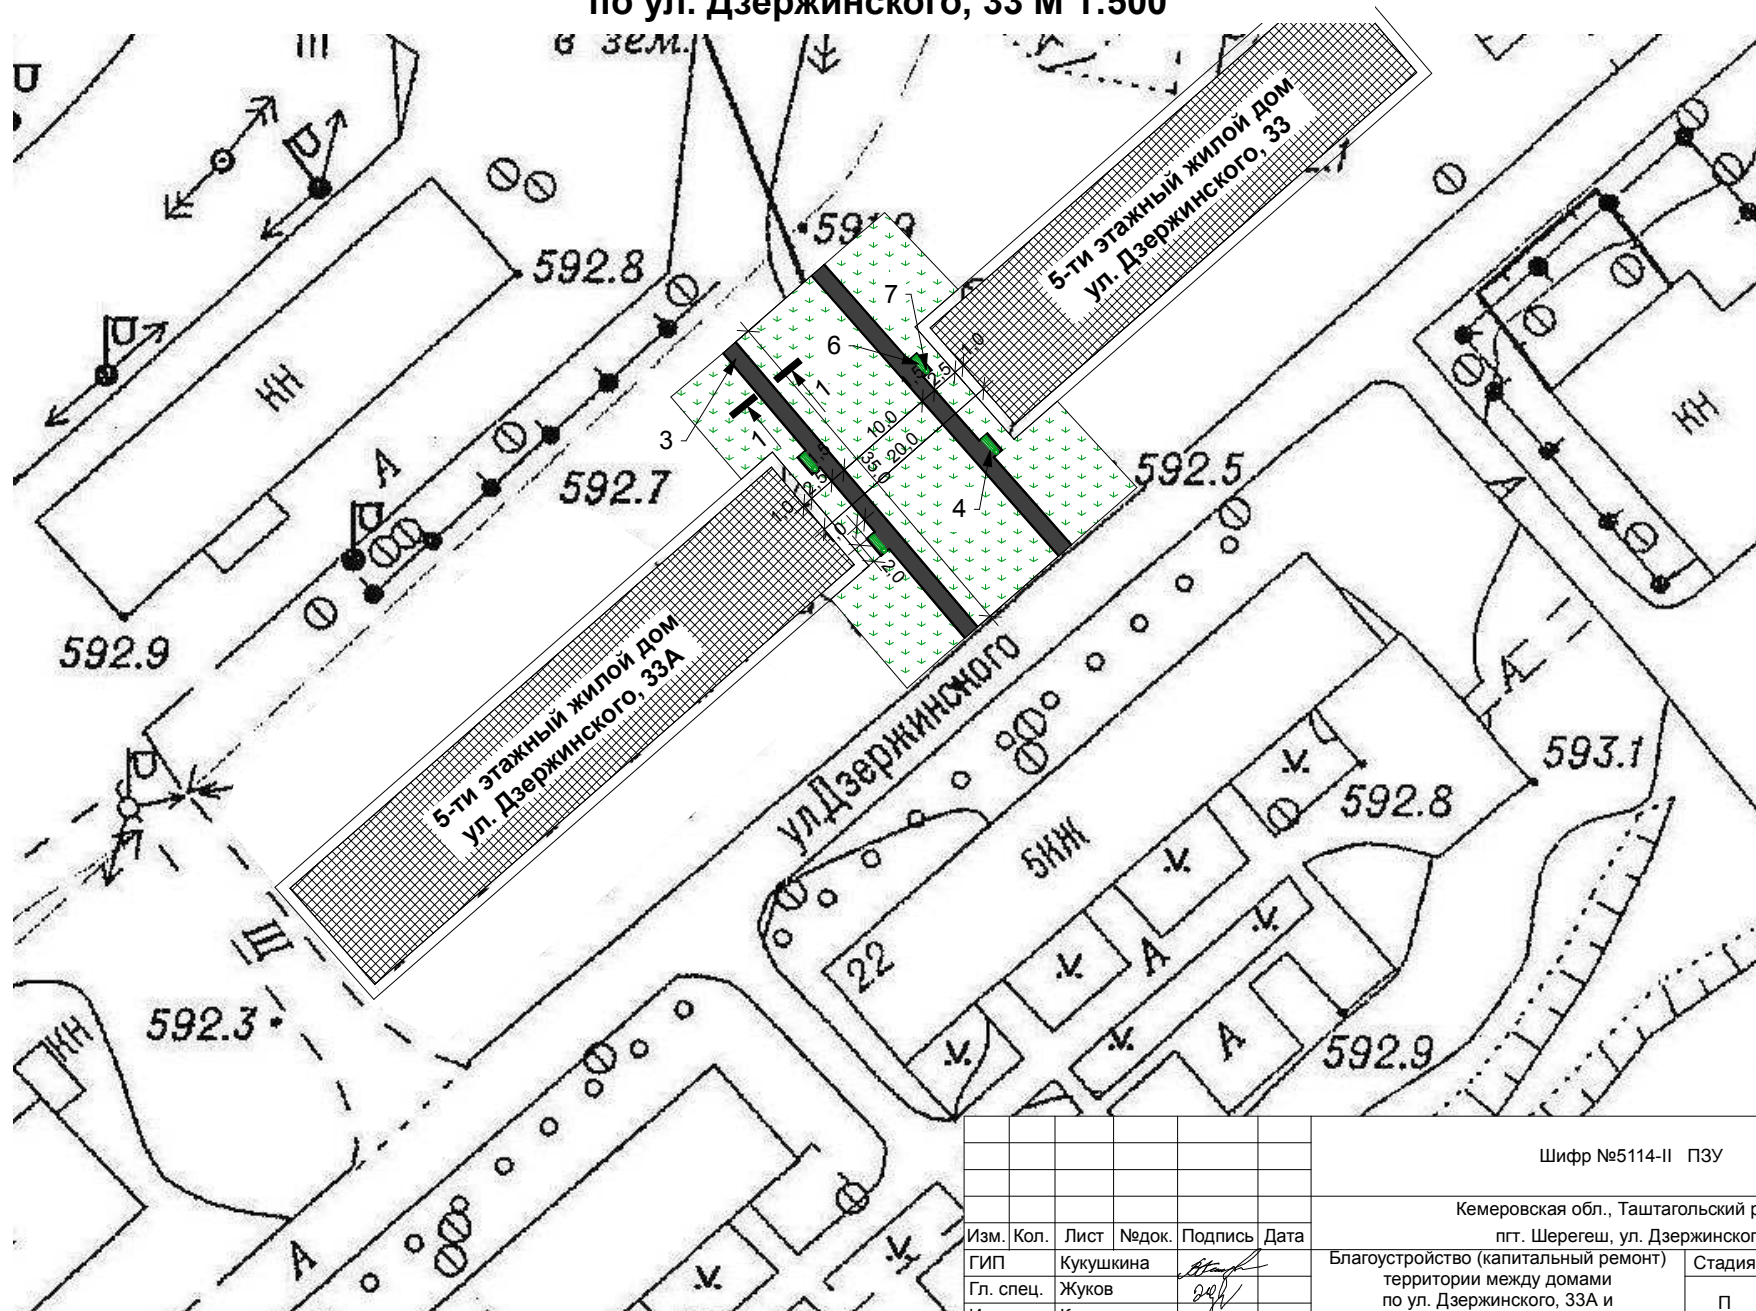

СОГЛАСОВАНО:

Взамен инв. N

Подпись и дата

Инв. N подл.

Шифр №5114-II ПЗУ

Кемеровская обл., Таштагольский район,
пгт. Шерегеш, ул. Дзержинского

Изм.	Кол.	Лист	Недок.	Подпись	Дата
ГИП		Кукушкина		<i>[Signature]</i>	
Гл. спец.		Жуков		<i>[Signature]</i>	
Исполнит.		Крысина		<i>[Signature]</i>	
Проверил		Кукушкина		<i>[Signature]</i>	
Н. контр.		Дурновцева		<i>[Signature]</i>	

Благоустройство (капитальный ремонт)
территории между домами
по ул. Дзержинского, 33А и
по ул. Дзержинского, 33

Стадия	Лист	Листов
П	3	4

Схема благоустройства
придомовой территории М 1:500.

ООО "Шерегеш-Проект" 2018
тел/факс 3-28-33

СОГЛАСОВАНО:

Взамен инв. N


Подпись и дата

ИНВ. И подл.

Ведомость малых архитектурных форм

№ п/п	Услов. обознач.	Наименование	Кол-во, шт
6		Установка лавочек	4
7		Установка урн	4

Асфальтобетон мелкозернистый
плотный типа А - 40 мм
Розлив битума
Щебень фракции 20-40 мм - 100 мм
Щебень фракции 20-40 мм - (сущ.)
Грунт основания (уплотненный)

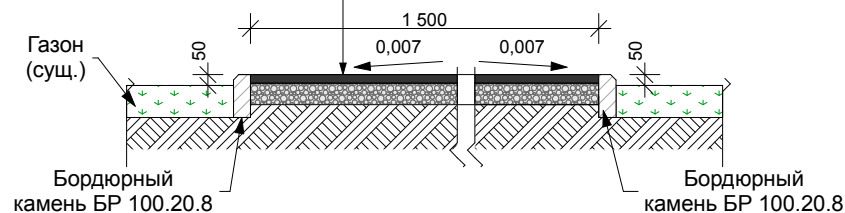

						Шифр №5114-II ПЗУ				
						Кемеровская обл., Таштагольский район, пгт. Шерегеш, ул. Дзержинского				
Изм.	Кол.	Лист	Недок.	Подпись	Дата	Благоустройство (капитальный ремонт) территории между домами по ул. Дзержинского, 33А и по ул. Дзержинского, 33	Стадия	Лист	Листов	
ГИП		Кукушкина					П	4	4	
Гл. спец.		Жуков								
Исполнит.		Крысина								
Проверил		Кукушкина								
Н. контр.		Дурновцева				Таблицы объемов работ. Узлы примыкания дорожных покрытий.	ООО "Шерегеш-Проект" 2018 тел/факс 3-28-33			