

ОБЩЕСТВО С ОГРАНИЧЕННОЙ ОТВЕТСТВЕННОСТЬЮ  
**"Шерегеш-Проект"**

Свидетельство № ПНЦ 080023/14 от 25 января 2017г.

Заказчик - Администрация Шерегешского городского поселения

**Благоустройство (капитальный ремонт)  
придомовой территории**

Кемеровская обл., Таштагольский район,  
пгт. Шерегеш, ул. Гагарина, 24

Проектная документация

**Раздел 2 "Схема планировочной организации земельного участка"**

**Шифр №5118-II ПЗУ**

г. Таштагол, 2018г.

СОГЛАСОВАНО:

Взамен инв. N

Подпись и дата

Инв. N подл.

ОБЩЕСТВО С ОГРАНИЧЕННОЙ ОТВЕТСТВЕННОСТЬЮ  
"Шерегеш-Проект"

Свидетельство № ПНЦ 080023/14 от 25 января 2017г.

Заказчик - Администрация Шерегешского городского поселения

**Благоустройство (капитальный ремонт)  
придомовой территории**

Кемеровская обл., Таштагольский район,  
пгт. Шерегеш, ул. Гагарина, 24

Проектная документация

**Раздел 2 "Схема планировочной организации земельного участка"**

**Шифр №5118-II ПЗУ**

Директор ООО "Шерегеш-Проект"

Жуков С.С.

Гл. инженер ООО "Шерегеш-Проект"

Кукушкина В.В.

Согласовано:

Администрация Шерегешского городского поселения

г. Таштагол, 2018г.



*Исмаилов И.А.*

СОГЛАСОВАНО:

СОГЛАСОВАНО

Взамен инв. N

Взамен инв. N

Подпись и дата

Подпись и дата

Инв. N подл.

Инв. N подл.

# Фрагменты придомовой территории



Рассматриваемая придомовая территория под капитальный ремонт

## Ведомость рабочих чертежей марки ПЗУ

Лист	Наименование	Примечание
1	Фрагменты придомовой территории. Ведомость чертежей раздела ПЗУ.	
2	Общие данные. Условные обозначения.	
3	Схема благоустройства (капитального ремонта) придомовой территории	М 1:500.
4	Таблицы объемов работ. Узлы примыкания дорожных покрытий.	

СОГЛАСОВАНО:

Взамен инв. N

Подпись и дата

Инв. N подл.


						Шифр №5118-II ПЗУ			
						Кемеровская обл., Таштагольский район, пгт. Шерегеш, ул. Гагарина, 24			
Изм.	Кол.	Лист	№ док.	Подпись	Дата	Благоустройство (капитальный ремонт) придомовой территории	Стадия	Лист	Листов
ГИП		Кукушкина		<i>[Signature]</i>			П	1	4
Гл. спец.		Жуков		<i>[Signature]</i>					
Исполнит.		Крысина		<i>[Signature]</i>					
Проверил		Кукушкина		<i>[Signature]</i>					
Н. контр.		Дурновцева		<i>[Signature]</i>		Фрагменты придомовой территории. Ведомость чертежей раздела ПЗУ.	ООО "Шерегеш-Проект" 2018 тел/факс 3-28-33		

**Общие данные:**

Благоустройство (капитальный ремонт) придомовой территории жилого дома по адресу: Кемеровская обл., Таштагольский район, пгт. Шерегеш, ул. Гагарина, 24 предусмотрено в следующем составе:

1. Ремонт существующего дворового проезда с укладкой асфальтобетонного покрытия, толщ. 80 мм с уклоном 0,007 (вдоль лотков, торец дома около п. №6).
2. Подготовка почвы для устройства газона (около подъездов) с внесением растительного слоя земли, толщ. 150 мм.
3. Демонтаж и установка лавочек и урн возле подъездов - 6 шт.
4. Ремонт существующей отмостки, шириной 1,0 м, из асфальтобетона, толщ. 40 мм.
5. Демонтаж сущ. водоотводных лотков и монтаж новых лотков марки Л-20-3 и Л-23-5.
6. Бетонирование сущ. приямков 0,5x1,5x0,1 м - 2 шт.
7. Перевозка строительного мусора на расстояние до 10 км.

**Условные обозначения:**

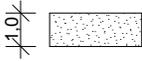-  - 5-ти этажный жилой дом в пгт. Шерегеш по ул. Гагарина, 24
-  - Дворовой проезд - асфальтобетонное покрытие, толщ. 80 мм с уклоном 0,007 (вдоль лотков, торец дома около п. №6)
-  - Озеленение - около подъездов восстановить сущ. газон, толщ. 150 мм
-  - Отмостка - асфальтобетонное покрытие, шириной 1,0 м, толщ. 40 мм

**Сечение 3 - 3  
(бетонный водоотводной лоток Л-23-5)**



**Сечение 2 - 2  
(асфальтовое покрытие отмостки)**




СОГЛАСОВАНО:

Взамен инв. N	
Подпись и дата	
Инв. N подл.	

Шифр №5118-II ПЗУ					
Кемеровская обл., Таштагольский район, пгт. Шерегеш, ул. Гагарина, 24					
Изм.	Кол.	Лист	№ док.	Подпись	Дата
ГИП		Кукушкина		<i>[Signature]</i>	
Гл. спец.		Жуков		<i>[Signature]</i>	
Исполнит.		Крысина		<i>[Signature]</i>	
Проверил		Кукушкина		<i>[Signature]</i>	
Н. контр.		Дурновцева		<i>[Signature]</i>	
Благоустройство (капитальный ремонт) придомовой территории				Стадия	Лист
				П	2
Общие данные.				Листов	
Условные обозначения.				4	
				ООО "Шерегеш-Проект" 2018 тел/факс 3-28-33	

# Схема благоустройства (капитального ремонта) придомовой территории М 1:500

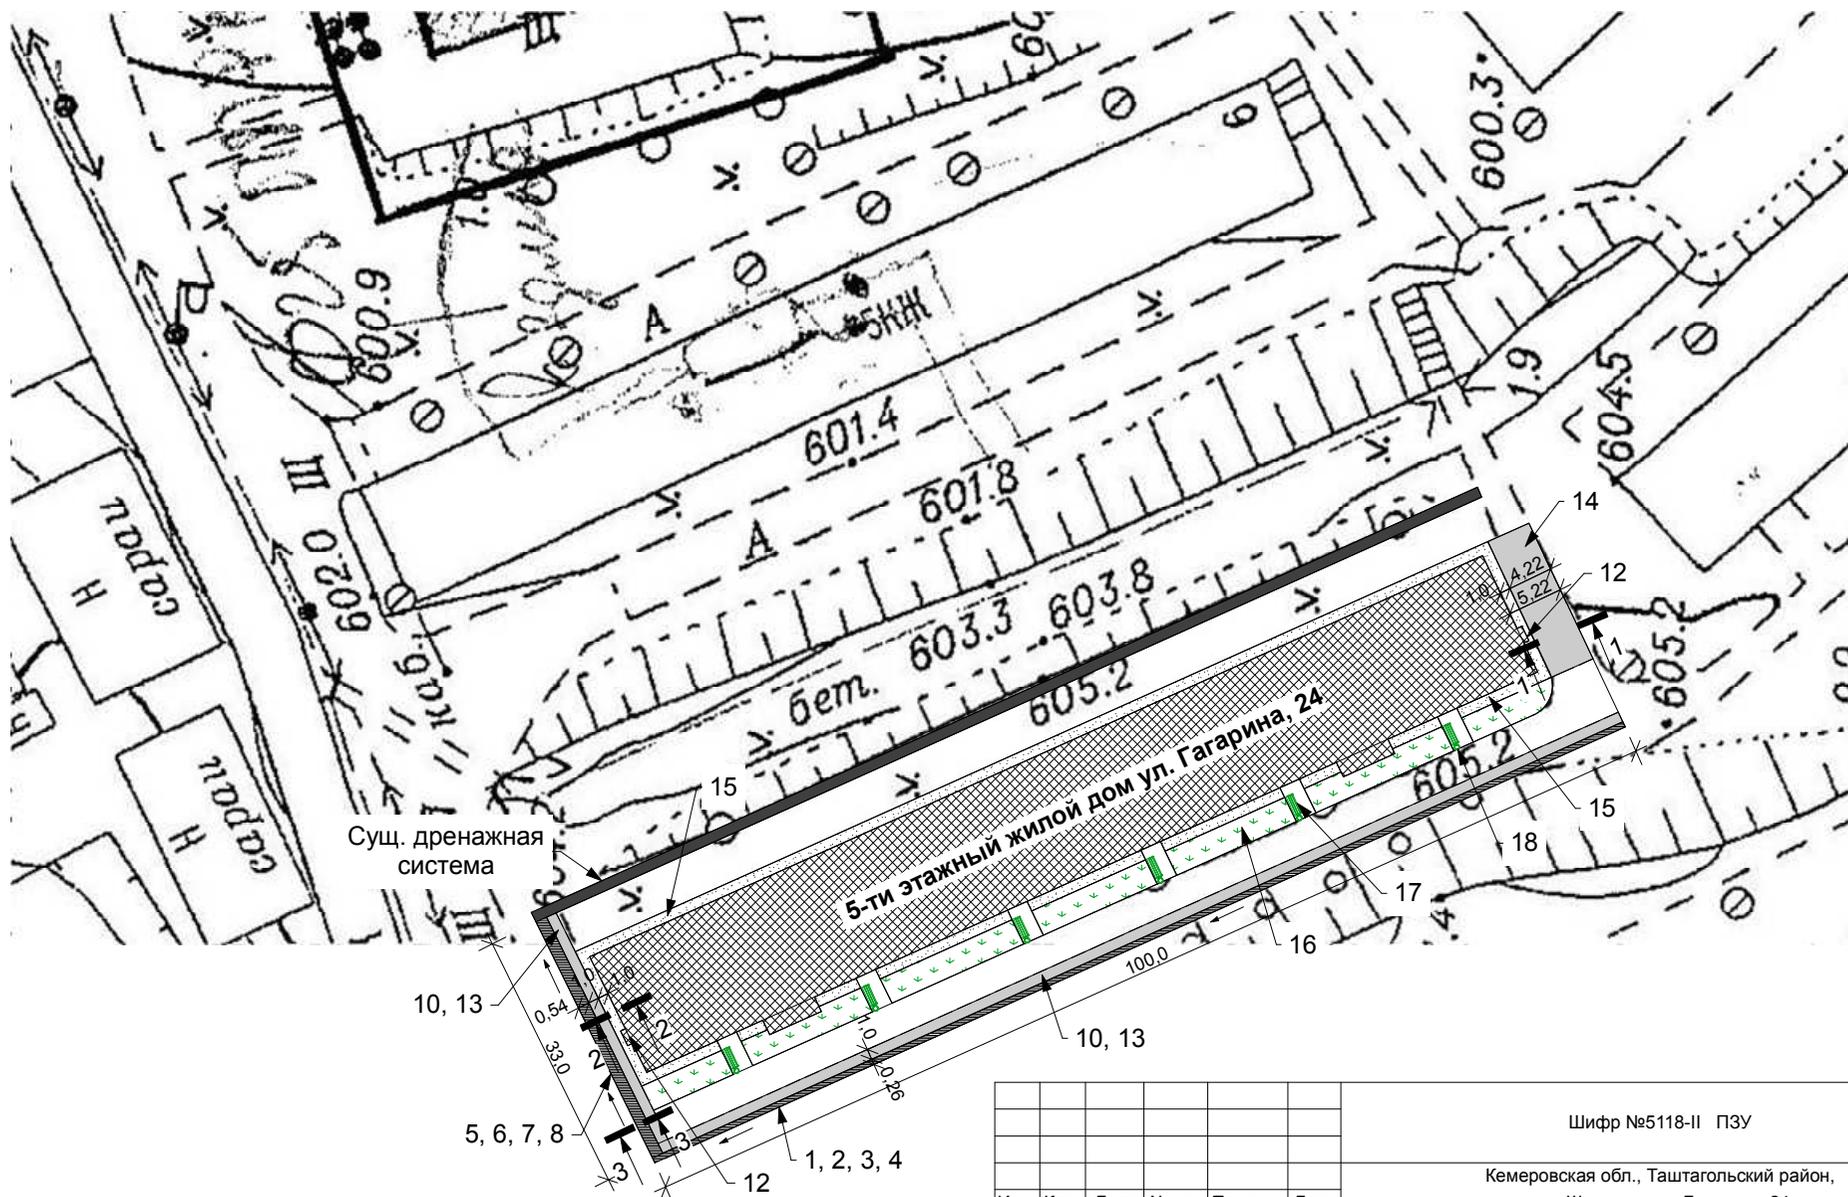

Шифр №5118-II ПЗУ					
Кемеровская обл., Таштагольский район, пгт. Шерегеш, ул. Гагарина, 24					
Изм.	Кол.	Лист	№док.	Подпись	Дата
ГИП		Кукушкина		<i>[Signature]</i>	
Гл. спец.		Жуков		<i>[Signature]</i>	
Исполнит.		Крысина		<i>[Signature]</i>	
Проверил		Кукушкина		<i>[Signature]</i>	
Н. контр.		Дурновцева		<i>[Signature]</i>	
Благоустройство (капитальный ремонт) придомовой территории					
		Стадия	Лист	Листов	
		П	3	4	
Схема благоустройства придомовой территории М 1:500.					
ООО "Шерегеш-Проект" 2018 тел/факс 3-28-33					

СОГЛАСОВАНО:

Взамен инв. N

Подпись и дата

Инв. N подл.

### Ведомость демонтажных и монтажных работ

Поз.	Наименование	Ед. изм.	Кол.	Примечания
1	Демонтаж сущ. ж/б лотков	п.м.	98,0	
2	Разработка грунта с тромбованием под лотки	м³	12,0	
3	Щебеночное основание под лотки с тромбованием, толщ. 400 мм	м²	26,0	12,5 м³
4	Укладка водоотводных бетонных лотков Л-20-3	п.м.	100,0	2,58 м³
4.1	Гидроизоляция лотков - обмазка горячим битумом за 2 раза	м²	56,0	
5	Демонтаж старого асфальтового покрытия под лотки, толщ. 50 мм	м²	17,8	
6	Разработка грунта с тромбованием под лотки	м³	5,3	
7	Щебеночное основание под лотки с тромбованием, толщ. 100 мм	м²	17,8	2,1 м³
8	Укладка водоотводных бетонных лотков Л-23-5	п.м.	33,0	14 шт.
8.1	Гидроизоляция лотков - обмазка горячим битумом за 2 раза	м²	39,6	
9	Установка метал. решетки для лотков Л-23-5 - Ø6 А-III, шаг 50 мм	п.м.	33,0	159,8 кг
10	Выемка грунта под ремонт сущ. проезда (вдоль лотков), b=1,0 м	м³	26,6	
11	Щебеночное основание под ремонт сущ. проезда (вдоль лотков), b=1,0 м, толщ. 50 мм	м²	133,0	8,0 м³
12	Бетонирование сущ. ж/б прямков 0,5x1,5x0,1 м - 2 шт.	м²	1,5	0,15 м³

### Сечение 1 - 1 (примыкание асфальтового покрытия проезда к газону)



### Ведомость проездов

№ п/п	Услов. обознач.	Наименование	S покрытия, м2	Типа бордюра	Кол-во, п.м.
13		Дворовой проезд - асфальтобетонное покрытие, толщ. 80 мм (вдоль лотков)	133,0		
14		Проезд - асфальтобетонное покрытие, толщ. 80 мм (торец дома около п. №6)	59,1		
15		Отмостка - асфальтобетонное покрытие b=1,0 м, толщ. 40 мм	162,7 м² / 15,55т		

### Ведомость малых архитектурных форм

№ п/п	Услов. обознач.	Наименование	Кол-во, шт
17		Демонтаж и установка лавочек	6
18		Демонтаж и установка урн	6

### Ведомость озеленения

№ п/п	Услов. обознач.	Наименование	S покрытия, м2
16		Подготовка почвы для устройства газона (около подъездов) с внесением растительного слоя земли, толщ. 150 мм	175,0 м²

Шифр №5118-II ПЗУ

Кемеровская обл., Таштагольский район,  
пгт. Шерегеш, ул. Гагарина, 24

Изм.	Кол.	Лист	№ док.	Подпись	Дата				
ГИП		Кукушкина				Благоустройство (капитальный ремонт) придомовой территории	Стадия	Лист	Листов
Гл. спец.		Жуков					П	4	4
Исполнит.		Крысина							
Проверил		Кукушкина							
Н. контр.		Дурновцева				Таблицы объемов работ. Узлы примыкания дорожных покрытий.	ООО "Шерегеш-Проект" 2018 тел/факс 3-28-33		