

ОБЩЕСТВО С ОГРАНИЧЕННОЙ ОТВЕТСТВЕННОСТЬЮ
"Шерегеш-Проект"

Свидетельство № ПНЦ 080023/14 от 25 января 2017г.

Заказчик - Администрация Шерегешского городского поселения

**Благоустройство (капитальный ремонт)
придомовой территории**

Кемеровская обл., Таштагольский район,
пгт. Шерегеш, ул. Гагарина, 4

Проектная документация

Раздел 2 "Схема планировочной организации земельного участка"

Шифр №5109-II ПЗУ

г. Таштагол, 2018г.

СОГЛАСОВАНО:

Взамен инв. N

Подпись и дата

Инв. N подл.

ОБЩЕСТВО С ОГРАНИЧЕННОЙ ОТВЕТСТВЕННОСТЬЮ
"Шерегеш-Проект"

Свидетельство № ПНЦ 080023/14 от 25 января 2017г.

Заказчик - Администрация Шерегешского городского поселения

**Благоустройство (капитальный ремонт)
придомовой территории**

Кемеровская обл., Таштагольский район,
пгт. Шерегеш, ул. Гагарина, 4

Проектная документация

Раздел 2 "Схема планировочной организации земельного участка"

Шифр №5109-II ПЗУ

Директор ООО "Шерегеш-Проект"

Гл. инженер ООО "Шерегеш-Проект"

Согласовано:

Администрация Шерегешского городского поселения

г. Таштагол, 2018г.

Жуков С.С.

Кукушкина В.В.

Исмаилов И.А.

СОГЛАСОВАНО:

СОГЛАСОВАНО:

Взамен инв. N

Взамен инв. N

Подпись и дата

Подпись и дата

Инв. N подл.

Инв. N подл.

Фрагменты придомовой территории



Рассматриваемая
придомовая
территория
под капитальный
ремонт

Ведомость рабочих чертежей марки ПЗУ

Лист	Наименование	Примечание
1	Фрагменты придомовой территории. Ведомость чертежей раздела ПЗУ.	
2	Общие данные. Условные обозначения.	
3	Схема благоустройства (капитального ремонта) придомовой территории	М 1:500.
4	Таблицы объемов работ. Узлы примыкания дорожных покрытий.	

СОГЛАСОВАНО:			
Изм. N подл.		Подпись и дата	Взамен инв. N

						Шифр №5109-II ПЗУ			
						Кемеровская обл., Таштагольский район, пгт. Шерегеш, ул. Гагарина, 4			
Изм.	Кол.	Лист	№ док.	Подпись	Дата	Благоустройство (капитальный ремонт) придомовой территории	Стадия	Лист	Листов
ГИП		Кукушкина					П	1	4
Гл. спец.		Жуков							
Исполнит.		Крысина							
Проверил		Кукушкина							
Н. контр.		Дурновцева				Фрагменты придомовой территории. Ведомость чертежей раздела ПЗУ.			
							ООО "Шерегеш-Проект" 2018 тел/факс 3-28-33		

Общие данные:

Благоустройство (капитальный ремонт) придомовой территории жилого дома по адресу: Кемеровская обл., Таштагольский район, пгт. Шерегеш, ул. Гагарина, 4 предусмотрено в следующем составе:

1. Ремонт существующего дворового проезда с укладкой асфальтобетонного покрытия, толщ. 80 мм с уклоном 0,007 и заменой бордюрного камня.
2. Ремонт существующих подходов к подъездам с укладкой асфальтобетонного покрытия, толщ. 40 мм с уклоном 0,007 и заменой бордюрного камня.
3. Ремонт существующей автостоянки с укладкой асфальтобетонного покрытия, толщ. 80 мм с уклоном 0,007 на щебеночном основании, толщ. 200 мм и заменой бордюрного камня.
4. Ремонт существующего подхода к подвалу с укладкой асфальтобетонного покрытия, толщ. 40 мм с уклоном 0,007 и заменой бордюрного камня.
5. Подготовка почвы для устройства газона (со стороны бордюрного камня), b=0,5 м с внесением растительного слоя земли, толщ. 150 мм.
6. Демонтаж и установка лавочек и урн возле подъездов - 4 шт.
7. Ремонт существующей отмостки, шириной 1,0 м и шириной 2,0 м, из асфальтобетона, толщ. 40 мм с облицовкой бордюрным камнем.
8. Перевозка строительного мусора на расстояние до 10 км.

Условные обозначения:

- 5-ти этажный жилой дом в пгт. Шерегеш по ул. Гагарина, 4



- Дворовой проезд - асфальтобетонное покрытие, толщ. 80 мм с уклоном 0,007



- Подходы к подъездам - асфальтобетонное покрытие, толщ. 40 мм с уклоном 0,007




- Автостоянка - асфальтобетонное покрытие, толщ. 80 мм с уклоном 0,007



- Подходы к подвалу - асфальтобетонное покрытие, толщ. 40 мм с уклоном 0,007



- Озеленение - со стороны бордюрного камня (b=0,5 м) восстановить сущ. газон, толщ. 150 мм

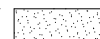

- Отмостка - асфальтобетонное покрытие, шириной 1,0 м и шириной 2,0 м, толщ. 40 мм

Взамен инв. N

Подпись и дата

Инв. N подл.

Шифр №5109-II ПЗУ

Кемеровская обл., Таштагольский район,
пгт. Шерегеш, ул. Гагарина, 4

Изм.	Кол.	Лист	№ док.	Подпись	Дата
ГИП		Кукушкина			
Гл. спец.		Жуков			
Исполнит.		Крысина			
Проверил		Кукушкина			
Н. контр.		Дурновцева			

Благоустройство (капитальный ремонт)
придомовой территории

Стадия	Лист	Листов
П	2	4

Общие данные.
Условные обозначения.

ООО "Шерегеш-Проект" 2018
тел/факс 3-28-33


Ведомость демонтажных и монтажных работ

Поз.	Наименование	Ед. изм.	Кол.	Примечания
1	Снятие старого покрытия, толщ. 80 мм под ремонт сущ. автостоянки	м ²	212,0	
2	Выемка грунта под ремонт сущ. автостоянки, h=120 мм	м ³	25,4	
3	Демонтаж бордюрного камня	п.м.	278,7	
4	Щебеночное основание под ремонт сущ. автостоянки, толщ. 200 мм	м ²	212,0	50,9 м ³

Сечение 3 - 3
(примыкание асфальтового покрытия
подходов к подъездам к газону)

Ведомость проездов, подходов, автостоянок

№ п/п	Услов. обознач.	Наименование	S покрытия, м2	Типа бордюра	Кол-во, п.м.
5		Дворовой проезд - асфальтобетонное покрытие, толщ. 80 мм	1 012,8	БР 100.20.8	140,8
6		Подходы к подъездам, к подвалу - асфальтобетонное покрытие, толщ. 40 мм	79,0м ² / 7,55т	БР 100.20.8	62,3
7		Автостоянка - асфальтобетонное покрытие, толщ. 80 мм	212,0	БР 100.20.8	106,0
8		Отмостка - асфальтобетонное покрытие b=1,0 м и b=2,0 м, толщ. 40 мм	107,7м ² / 10,3т	БР 100.20.8	75,6

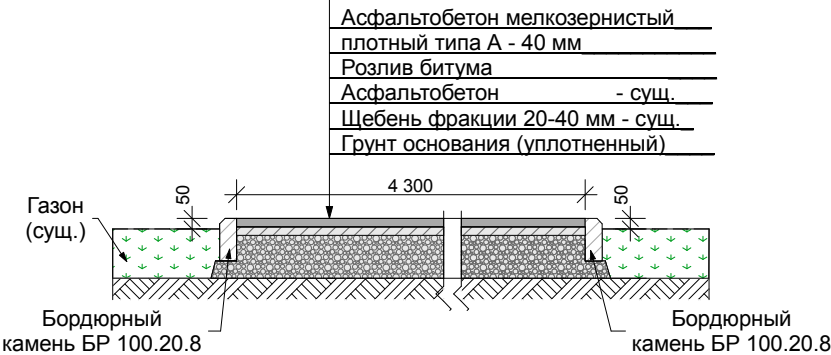

Ведомость озеленения

№ п/п	Услов. обознач.	Наименование	S покрытия, м2
9		Подготовка почвы для устройства газона (со стороны бордюрного камня), b=0,5 м с внесением растительного слоя земли, толщ. 150 мм	192,3 м ²

Ведомость малых архитектурных форм

№ п/п	Услов. обознач.	Наименование	Кол-во, шт
10		Демонтаж и установка лавочек	4
11		Демонтаж и установка урн	4

Шифр №5109-II ПЗУ					
Кемеровская обл., Таштагольский район, пгт. Шерегеш, ул. Гагарина, 4					
Изм.	Кол.	Лист	№ док.	Подпись	Дата
ГИП		Кукушкина			
Гл. спец.		Жуков			
Исполнит.		Крысина			
Проверил		Кукушкина			
Н. контр.		Дурновцева			
Благоустройство (капитальный ремонт) придомовой территории				Стадия	Лист
				П	4
Таблицы объемов работ. Узлы примыкания дорожных покрытий.				Листов	4
ООО "Шерегеш-Проект" 2018 тел/факс 3-28-33					